


PLANTA BAIXA
ESCALA 1:100

AMBIENTE OU LOCAL ESPECÍFICO	DESCRIÇÃO			
	PÉ DIREITO	B. IMPERM. PINTURA	FORRO	COBERTURA
ESTAR / JANTAR	4.40			
ESCRTORIO		Latex		
SUÍTES				
GOURMET				
COZINHA	3.00	Azulejo Total	LAJE PRÉ-FABRICADA	TELHAS MET. "SANDUICHE" SOBRE ESTRUTURA DE MADEIRA
BANHOS				CERÂMICO
A.S.				
GARAGEM		Latex		
CLOSET				

CAPACIDADE DA CAIXA D'ÁGUA = 2.000 litros

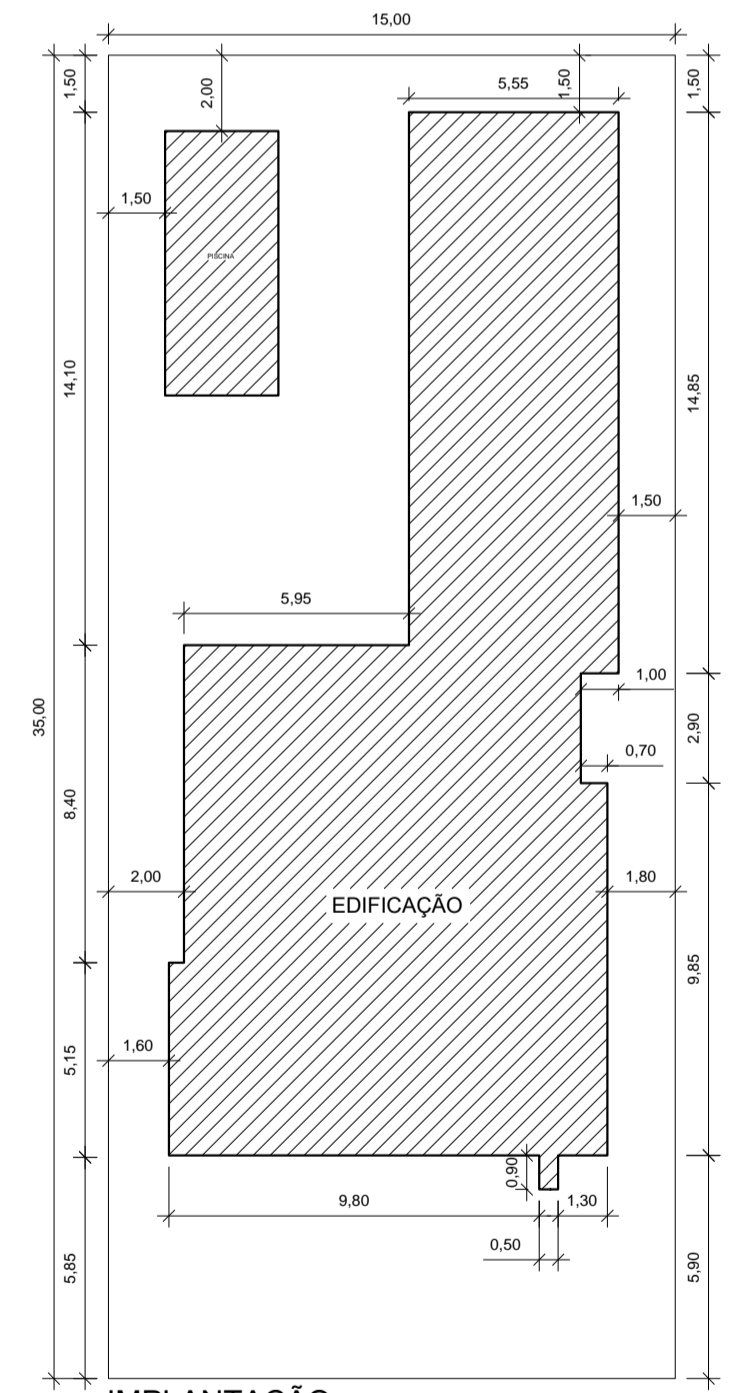

IMPLANTAÇÃO
ESCALA 1:200

ESQUADRIAS			
PORTAS			
Código	Medida	Quantidade	
P1	1.50 x 2.80	01	
P2	0.90 x 2.10	04	
P3	0.80 x 2.10	06	
P4	1.00 x 2.10	03	
P5	1.70 x 2.10	03	
P6	4.75 x 2.10	01	
P7	4.10 x 2.10	01	
P8	2.40 x 2.10	01	
JANELAS			
Código	Medida	Peitoril	Quant.
J1	2.40 x 4.30	0.20	01
J2	0.80 x 4.30	0.20	01
J3	1.40 x 1.00	1.10	02
J4	0.80 x 0.60	1.50	02
J5	1.20 x 2.00	0.80	01
J6	0.65 x 0.60	1.50	01
J7	0.70 x 0.60	1.50	01


Observação: Este projeto foi elaborado com base nas medidas do terreno constantes no título público de propriedade do terreno.

A responsabilidade pelo atendimento às exigências do Código Sanitário e Código de Obras vigente, é do autor do projeto, responsável técnico e proprietário do imóvel.

PROJETO SIMPLIFICADO **FOLHA ÚNICA**

OBRA _____
 LOCAL _____
 BAIRRO _____
 PROPRIETÁRIO _____
 N° CADASTRO _____
 ESCALAS _____

SITUAÇÃO SEM ESCALA

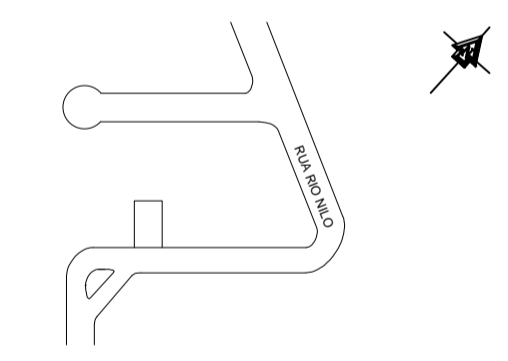

Declaro que a aprovação do projeto não implica no reconhecimento por parte da Prefeitura no direito de propriedade do terreno.

ÁREA (m²)

TERRENO _____ 525.00
 À CONSTRUIR
 TÉRREO _____ 230.14
 PISCINA _____ 21.00
 TOTAL GERAL _____ 251.14
 LIVRE _____ 273.86
 TAXA DE OCUPAÇÃO _____ 43.83 %