



NOTA

A responsabilidade pelo atendimento às exigências do Código Sanitário e Código de Obras vigente, é do autor do projeto, responsável técnico e proprietário do imóvel.

Observação - Este projeto foi elaborado com base nas medidas do terreno constantes no título público de propriedade do terreno.

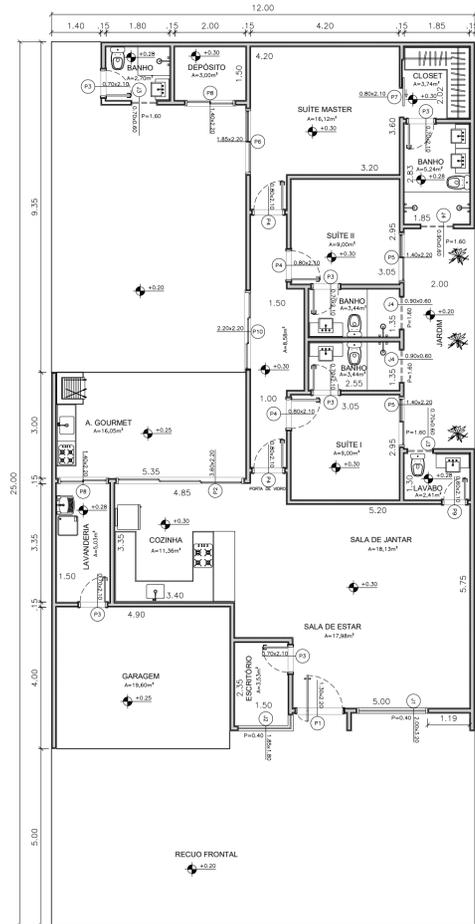

1 PLANTA BAIXA
ESCALA 1/100

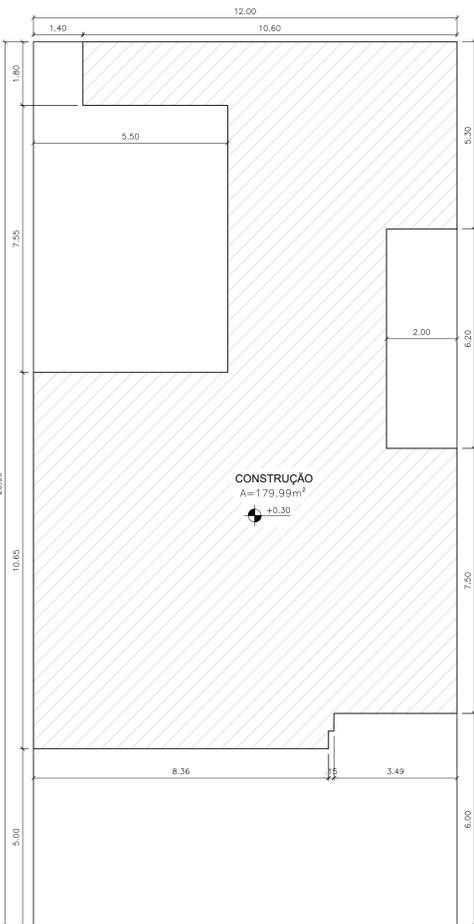

2 IMPLANTAÇÃO
ESCALA 1/100

CAIXILHOS PORT.

COD.	LARG.	ALT.	DESCRIÇÃO
P1	1.30	2.20	1 FL GIRAR
P2	3.60	2.20	3 FL CORRER
P3	0.70	2.10	1 FL GIRAR
P4	0.80	2.10	1 FL GIRAR
P5	1.40	2.20	3 FL CORRER
P6	1.85	2.20	3 FL CORRER
P7	0.80	2.10	1 FL CORRER
P8	1.40	2.20	2 FL CORRER
P9	0.60	2.10	1 FL GIRAR
P10	2.20	2.20	3 FL CORRER

CAIXILHOS JAN.

COD.	LARG.	ALT.	PEIT.	DESCRIÇÃO
J1	2.00	3.20	0.40	4 MÓDS FIXOS
J2	1.85	1.80	0.40	2 MÓDS FIXOS
J3	0.70	0.60	1.60	MAXIAR
J4	0.90	0.60	1.60	MAXIAR
J5	CAIXA D'ÁGUA 1.20X0.90			

QUADRO DE INFORMAÇÕES

AMBIENTE	DESCRIÇÃO				
	Pé Direito	B. Imperm. Pintura	Fôrro	Cobertura	Piso
Sala Estar	4.00	Latéx	Laje pré fabricada	Telhas de fibrocimento sobre estrutura de madeira	Cerâmico
Sala Jantar					
Suítes	3.00	Azulejo	Laje pré fabricada	Telhas de fibrocimento sobre estrutura de madeira	Cerâmico
Closet, A. Gor.					
Cozinha	3.00	Azulejo	Laje pré fabricada	Telhas de fibrocimento sobre estrutura de madeira	Cerâmico
Banheiros					
A. Serviços	3.00	Azulejo	Laje pré fabricada	Telhas de fibrocimento sobre estrutura de madeira	Cerâmico
Garagem					
Capacidade da Caixa d'água = 1.000 litros					

PROJETO SIMPLIFICADO

F U

ASSUNTO : CONSTRUÇÃO UMA RESIDENCIA UNIFAMILIAR

LOCAL :


PROP. (A) :

CADASTRO IPTU : Cat. Uso : R 1

ESCALAS : INDICADAS Zona : ZPR 2

DATA : FEVEREIRO/2020

3 PLANTA DE SITUAÇÃO
ESCALA 5/1

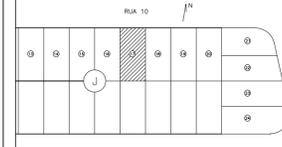

DECLARO QUE A APROVAÇÃO DO PROJETO NÃO IMPLICA, NO RECONHECIMENTO POR PARTE DA PREFEITURA NO DIREITO DE PROPRIEDADE DO TERRENO.

QUADRO DE ÁREAS

ESPECIFICAÇÃO	ÁREAS (m²)	%
ÁREA TOTAL DO LOTE	300,00	100,00
ÁREA TOTAL CONSTRUÍDA	179,99	60,00
ÁREA LIVRE	120,01	40,00