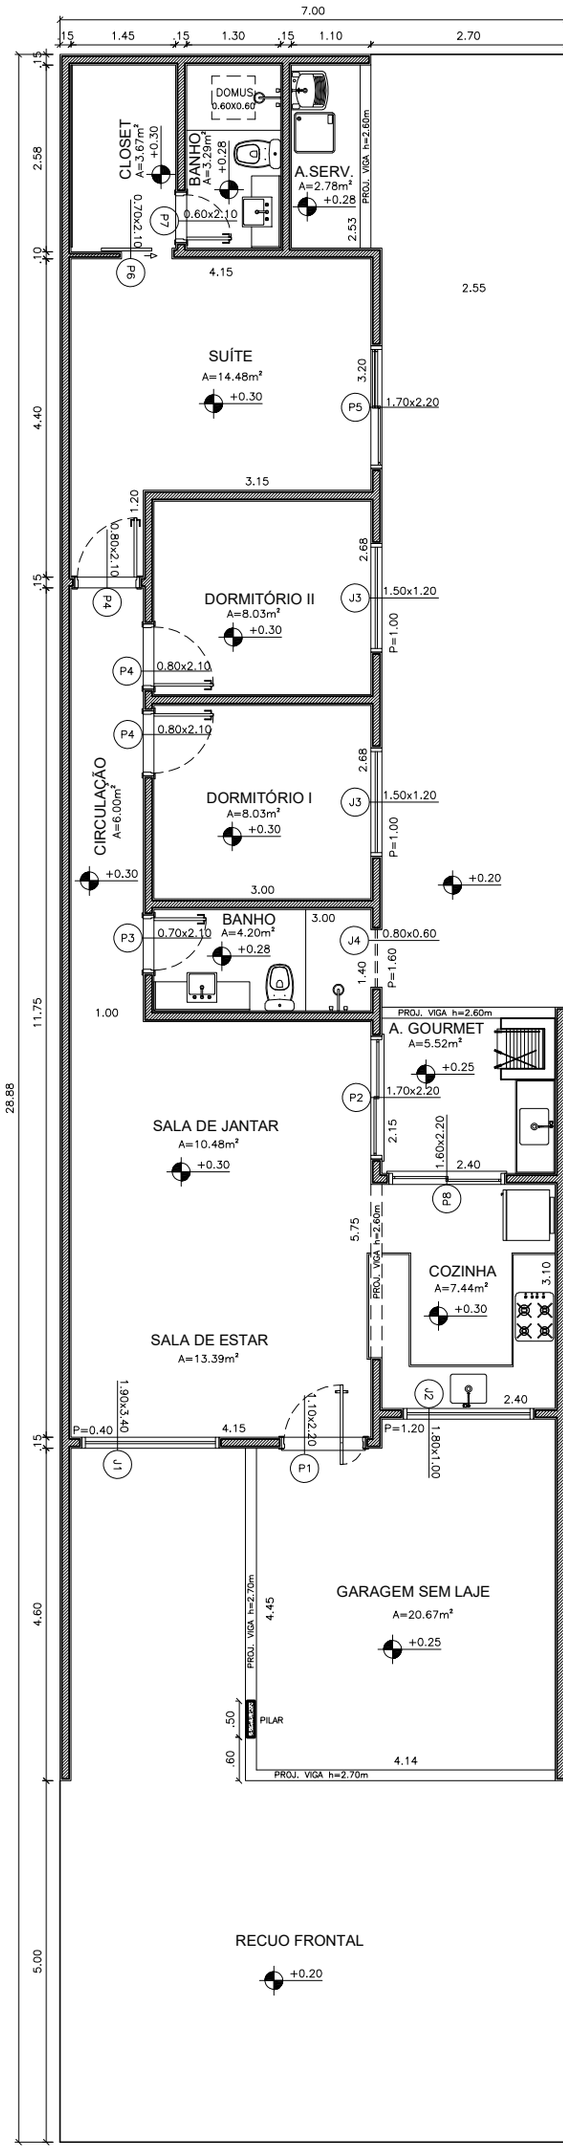

1 PLANTA BAIXA

ESCALA 1/100