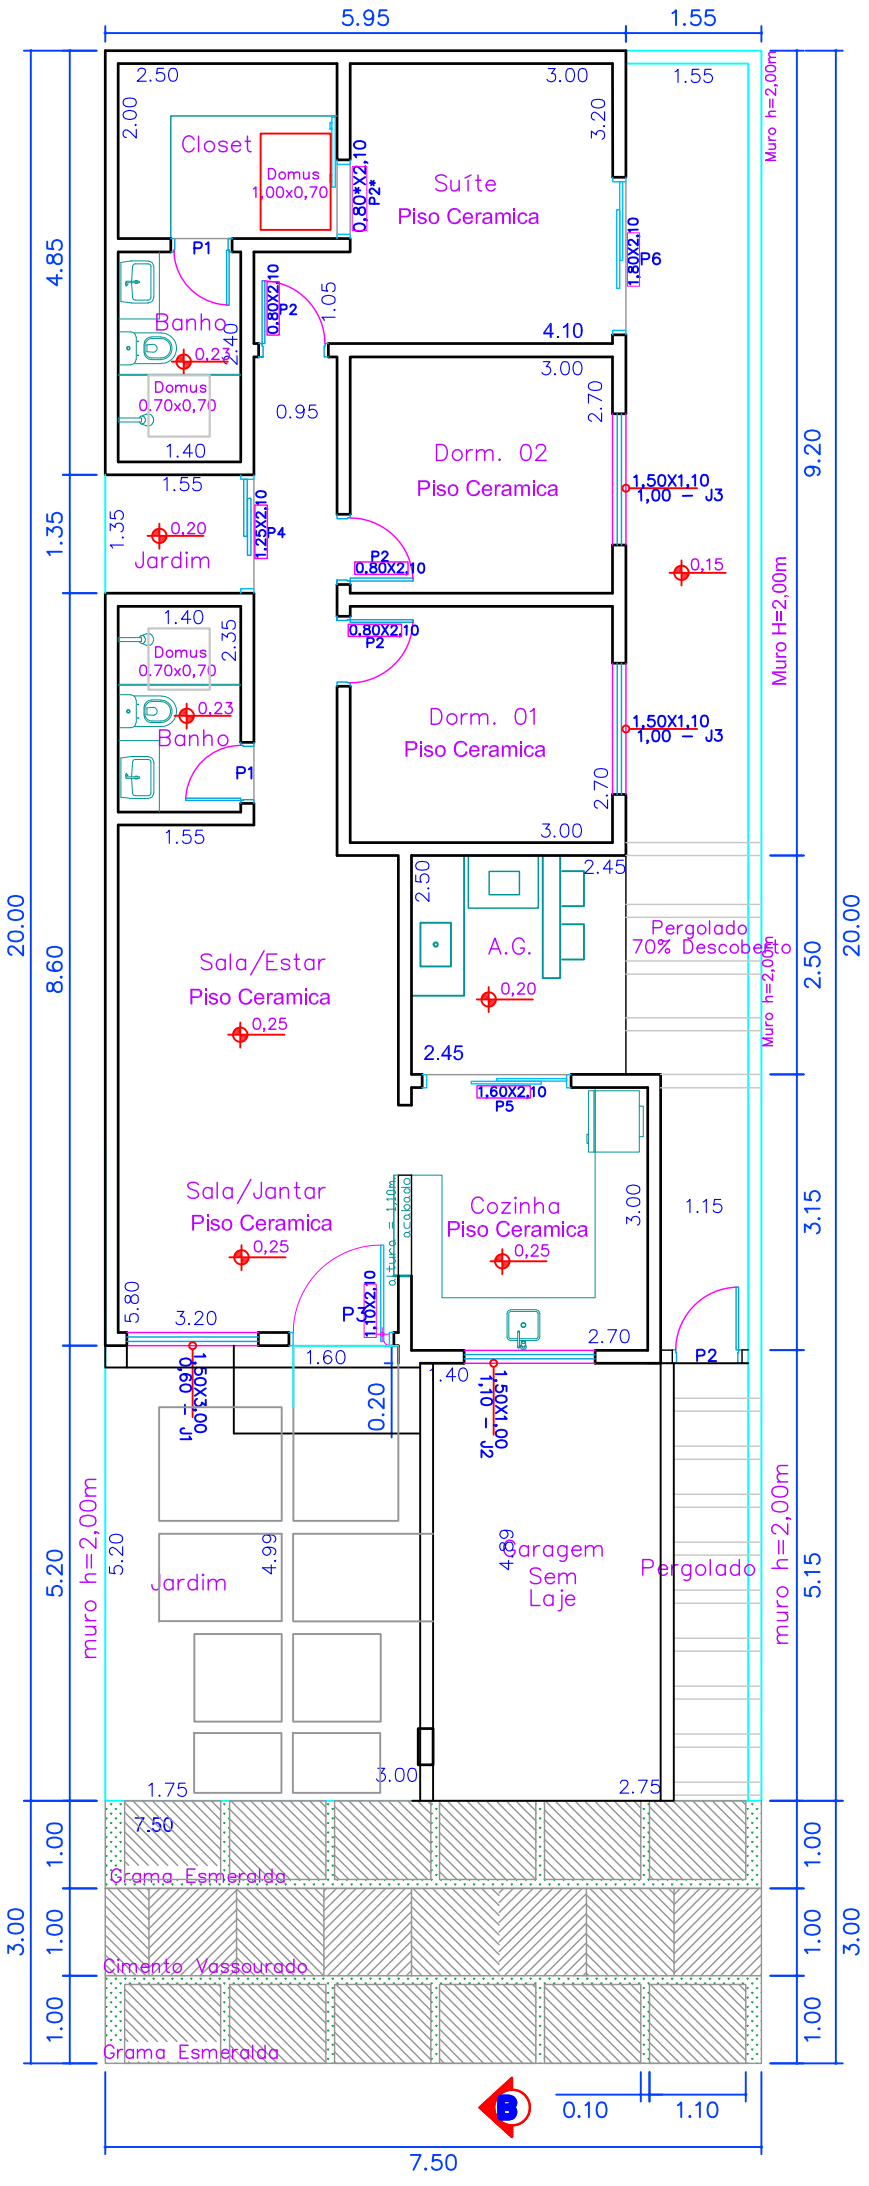
5.95
1.55
2.50
2.00
Closet
Domus
1,00x0,70
3.00
3.20
1.55
Muro h=2,00m
Suíte
Piso Ceramica
0,80*X2,10
P2
1,80X2,10
P6
P1
Banho
0,23
2.40
0,80X2,10
P2
1.05
4.10
3.00
2.70
Domus
0,70x0,70
0.95
1.40
Dorm. 02
Piso Ceramica
1,50X1,10
1,00 – J3
1.55
1.35
0,20
Jardim
1,25X2,10
P4
P2
0,80X2,10
0,15
1.40
Domus
0,70x0,70
2.35
0,80X2,10
P2
0,23
Banho
Dorm. 01
Piso Ceramica
1,50X1,10
1,00 – J3
P1
2.70
1.55
3.00
2.45
2.50
Pergolado
70% Descoberto
A.G.
0,20
Sala/Estar
Piso Ceramica
0,25
2.45
1,60X2,10
P5
Sala/Jantar
Piso Ceramica
0,25
Cozinha
Piso Ceramica
0,25
3.00
1.15
5.80
3.20
P6
1,10X2,10
a Furar = 1,10m
acabado
2.70
P2
1.60
1.40
1,50X1,00
1,10 – J2
1,50X1,00
1,10 – J1
0.20
Jardim
5.20
4.99
Garagem
Sem
Laje
4.89
Pergolado
muro h=2,00m
muro h=2,00m
1.75
3.00
2.75
7.50
Grama Esmeralda
Cimento Vassourado
Grama Esmeralda
4.85
1.35
8.60
5.20
20.00
9.20
Muro H=2,00m
2.50
3.15
5.15
20.00
1.00
1.00
1.00
3.00
1.00
1.00
1.00
3.00
0.10
1.10
7.50