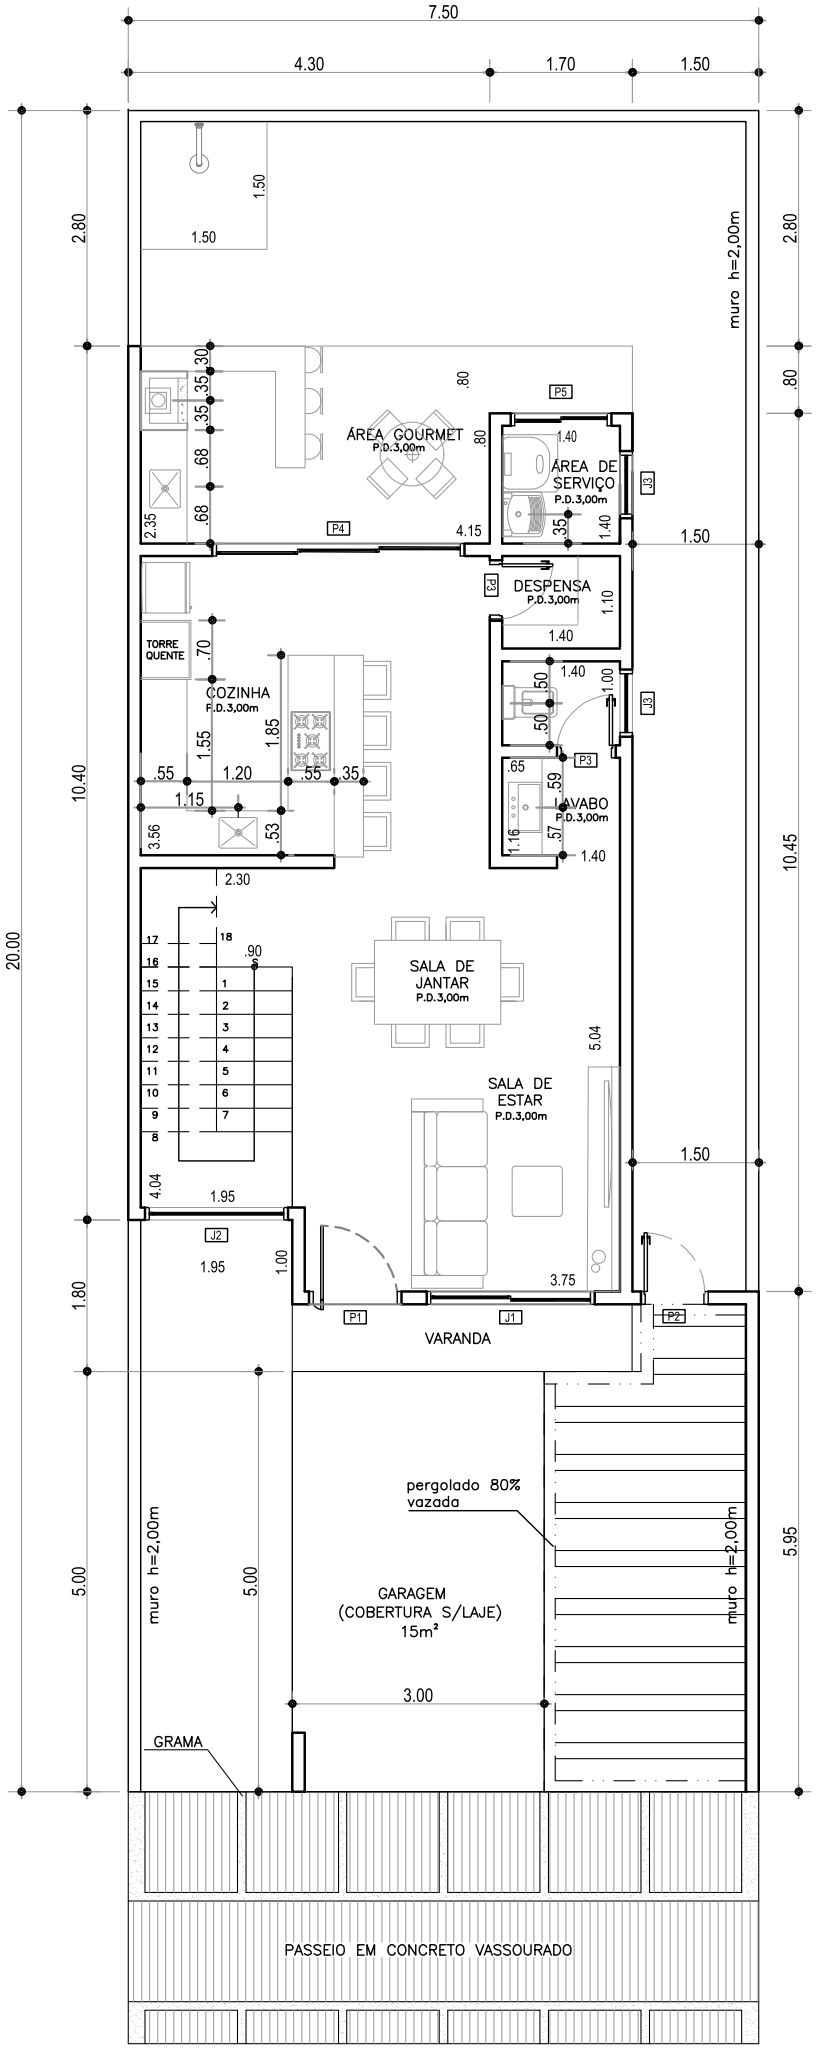

PLANTA LAYOUT - PAV. TÉRREO
ESCALA 1:100

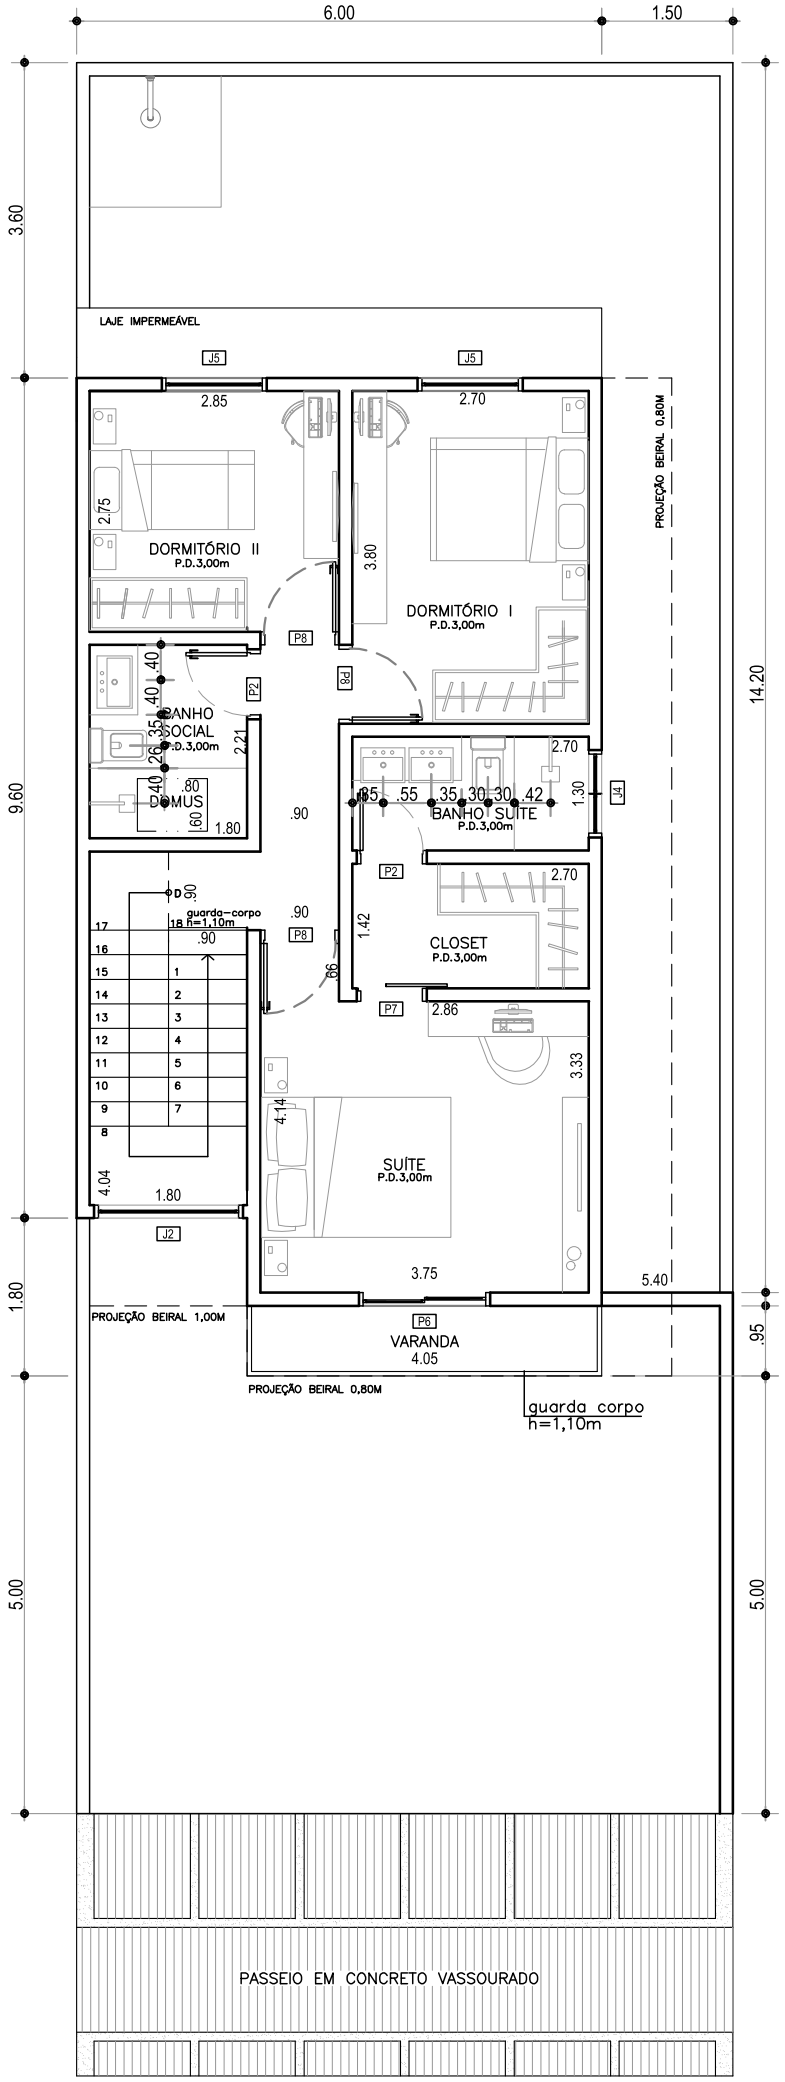

PLANTA LAYOUT - PAV. TÉRREO
ESCALA 1:100