



Assunto: _____
 Conteúdo: _____
PLANTA LAYOUT
 Obra: _____

ÁREAS
 TERRENO _____ 300,00 m²
 PAV. TÉRREO _____ 179,98m²
 PISCINA _____ 11,70m²
 TOTAL _____ 191,68m²

ESTE DESENHO É PROPRIEDADE DE MARIANA SILVEIRA+KAREN LOPES ARQUITETURA & INTERIORES.

TODOS OS DIREITOS AUTORAIS RESERVADOS.

É VEDADA A CÓPIA, REPRODUÇÃO OU UTILIZAÇÃO DAS INFORMAÇÕES CONSTANTES DESTA DOCUMENTO SEM AUTORIZAÇÃO POR ESCRITO DO AUTOR.

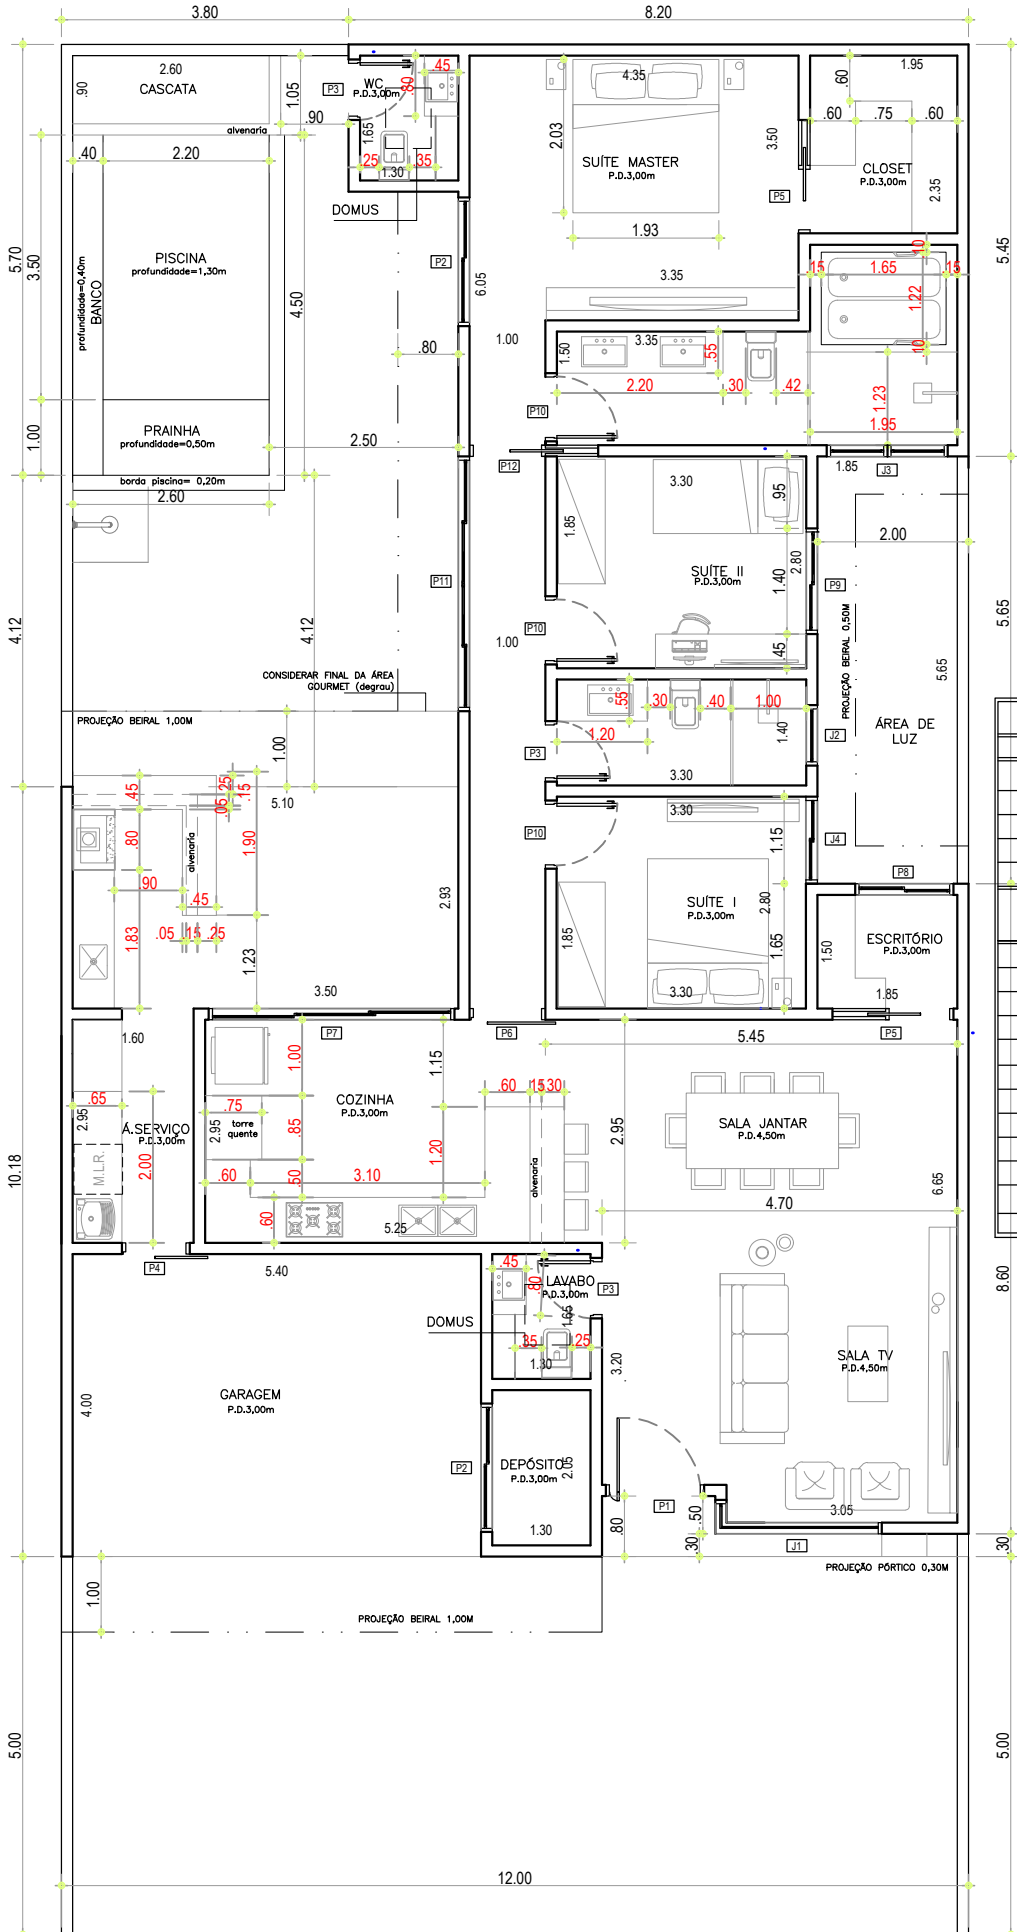


TABELA DE CAIXILHOS				
JANELAS				
Nº	LARGURA	ALTURA	PEITORIL	TIPO
J1	2.20 + 0.45	3.60	0.60	MAXIN AIR
J2	0.80	0.60	1.60	MAXIN AIR
J3	1.60	0.60	1.60	MAXIN AIR duplo
J4	1.05	1.10	1.10	CORRER 2F
PORTAS				
P1	1.20	2.50	-	PIVOTANTE 1F
P2	1.60	2.20	-	CORRER 2F
P3	0.70	2.20	-	ABRIR 1F
P4	0.80	2.20	-	CORRER 1F
P5	0.80	2.20	-	CORRER 1F EMBUTIDA
P6	0.90	2.20	-	CORRER 1F
P7	3.15	2.50	-	CORRER 3F
P8	1.20	2.20	-	CORRER 2F
P9	1.30	2.20	-	CORRER 2F
P10	0.80	2.20	-	ABRIR 1F
P11	3.25	2.50	-	CORRER 4F
P12	0.90	2.20	-	CORRER 1F EMBUTIDA