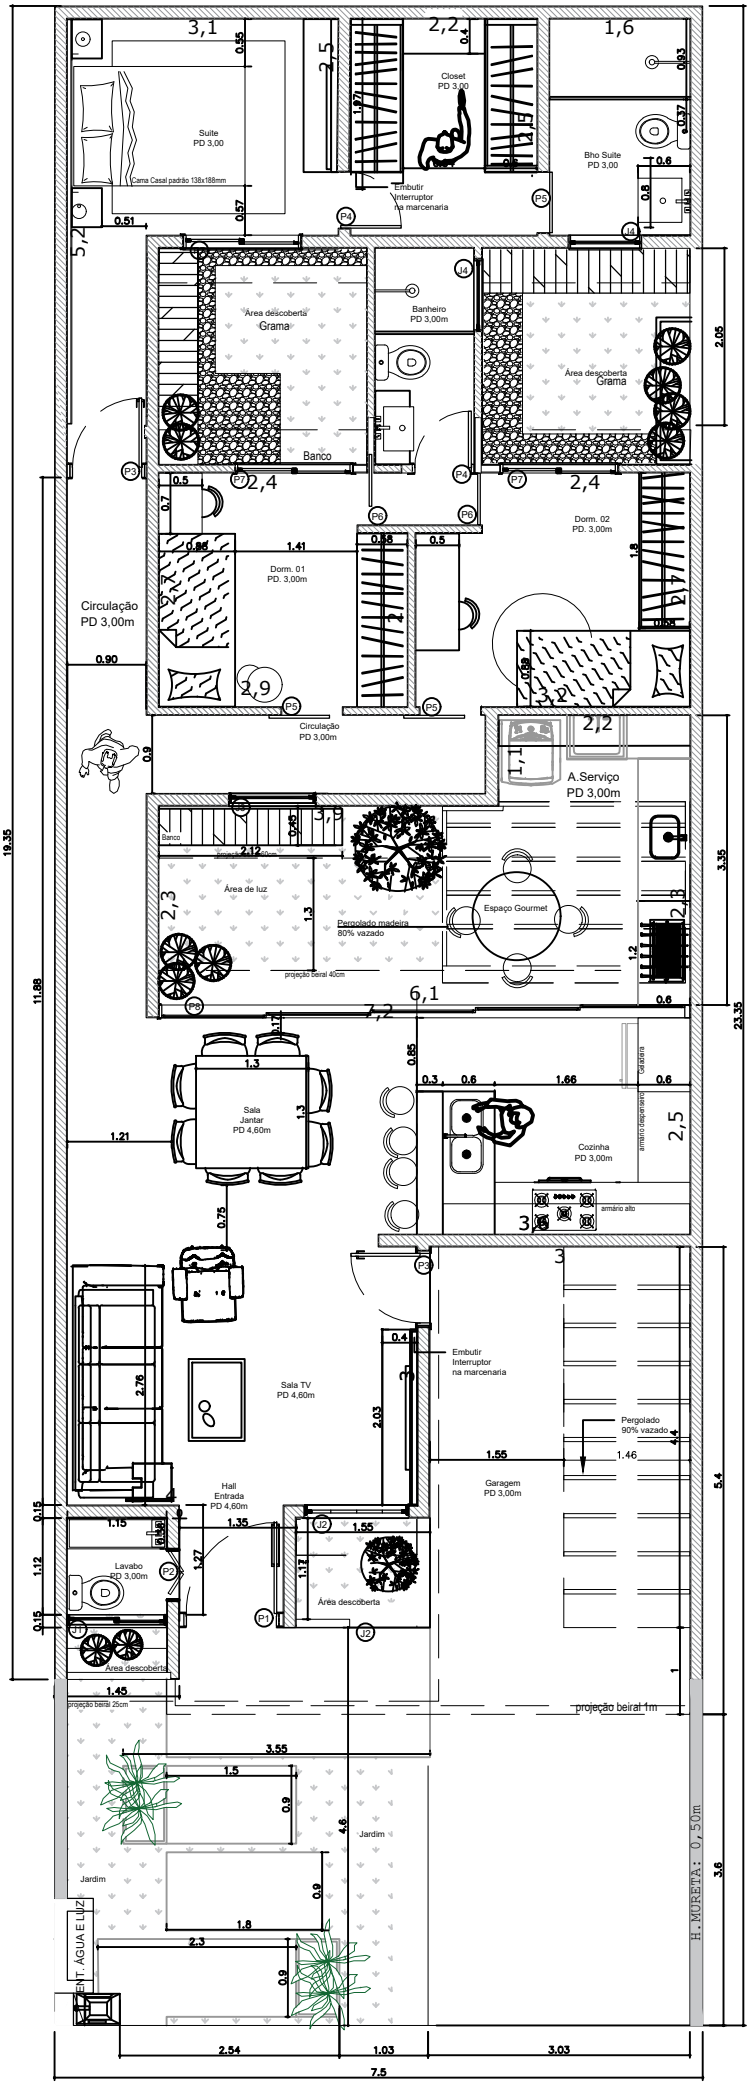

PLANTA LAYOUT - PAVIMENTO TÉRREO
ESCALA 1:100