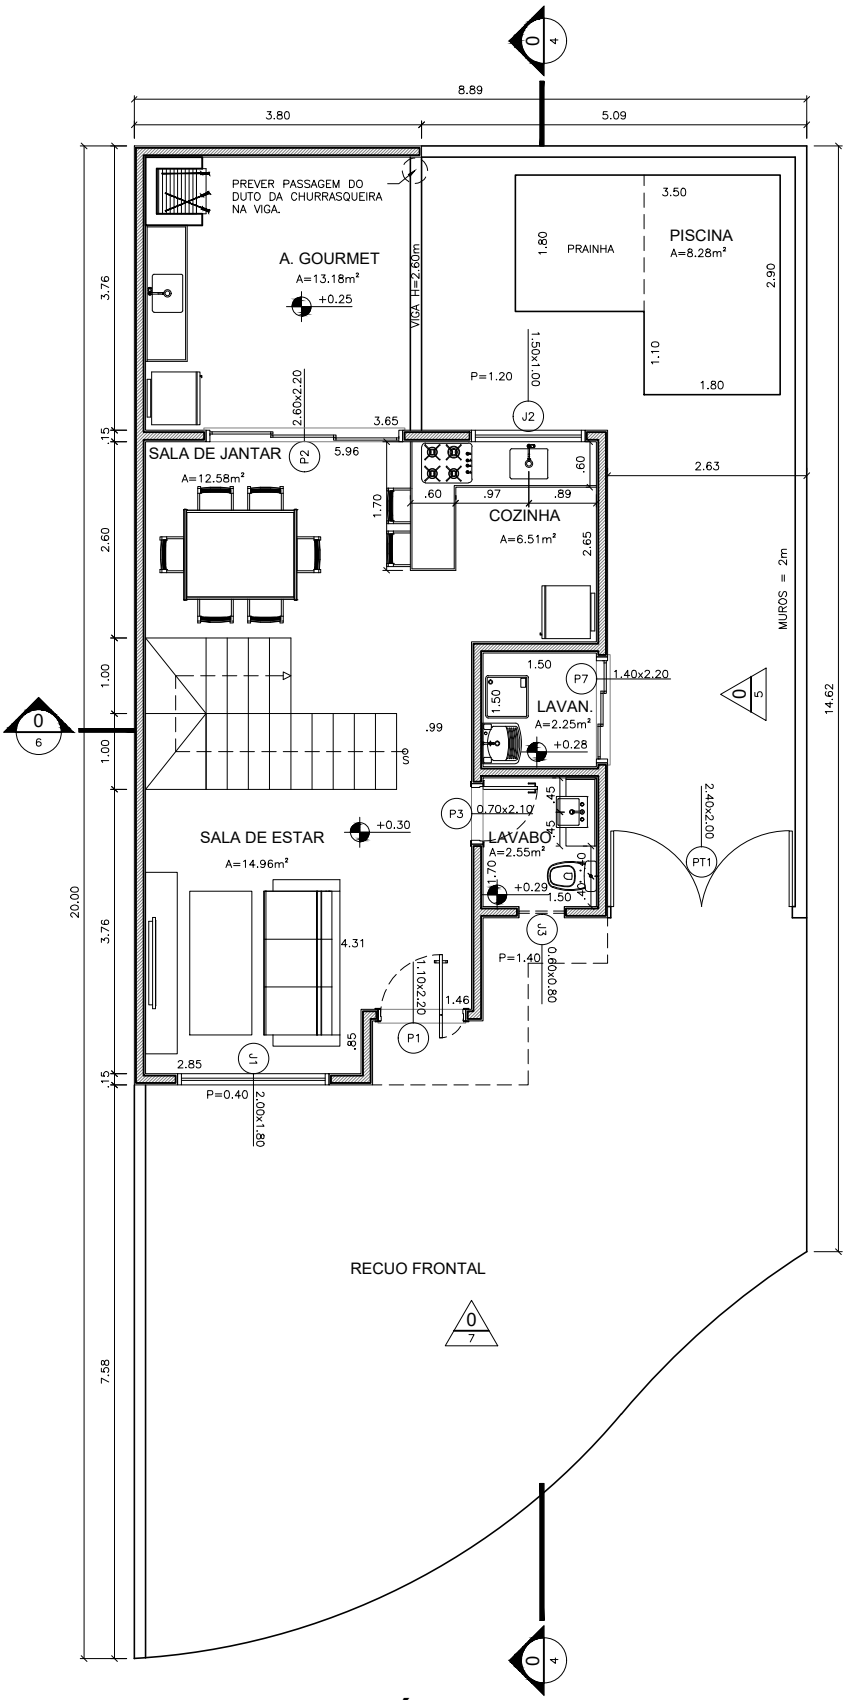

1 PAV. TÉRREO

ESCALA 1/100

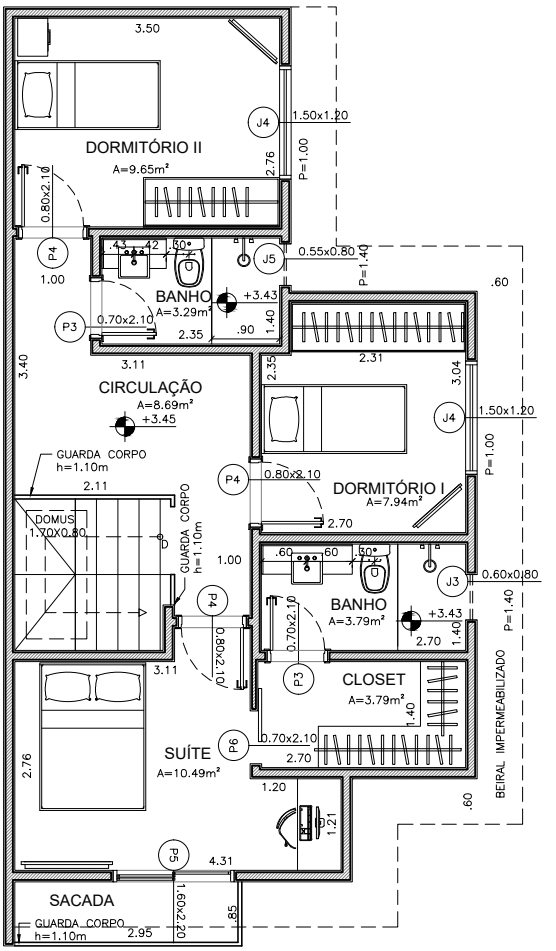

2 PAV. SUPERIOR

ESCALA 1/100