


PAV. TÉRREO - 93.85m²



PAV. SUPERIOR - 65.80m²
 SACADA FRENTE - 3.00m²
 SACADA FUNDO - 10.04m²

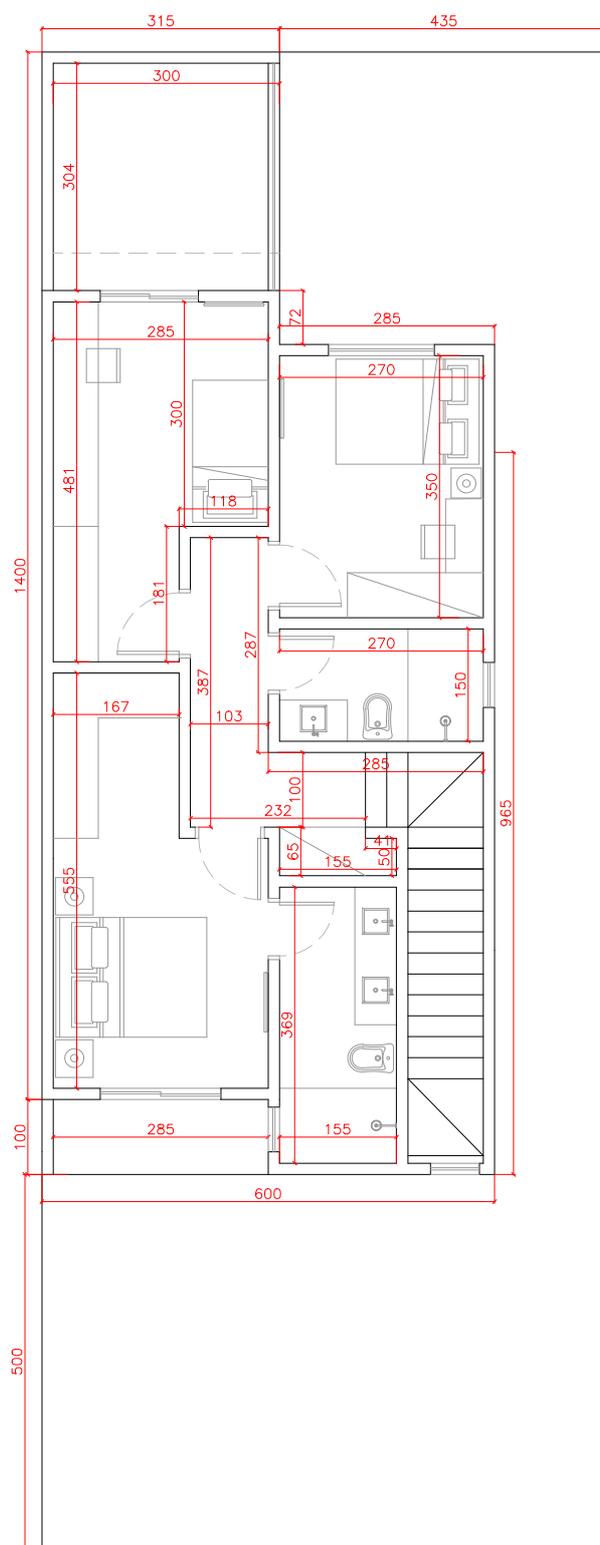

CLIENTE:

ASSUNTO:
**ESTUDO PRELIMINAR PROJETO ARQUITETÔNICO
 DIMENSÕES**

ENDEREÇO:

PARK REAL

ARQUITETA RESPONSÁVEL:

SIMÕES ARQUITETURA

Revisão:

REV01

FOLHA:

01

ESCALA:

1:100