


PLANTA TÉRREO
ESCALA 1:100

A responsabilidade pelo atendimento às exigências do Código Sanitário e Código de Obras vigente, é do autor do projeto, responsável técnico e proprietário do imóvel.

Observação: Este projeto foi elaborado com base nas medidas do terreno constantes no título público de propriedade do terreno.

QUADRO DE INFORMAÇÕES				
AMBIENTE OU LOCAL ESPECÍFICO	DESCRIÇÃO			
	PÉ DIREITO	B. IMPERM. PINTURA	FORRO	COBERTURA
ESTAR / JANTAR	4.20	Latéx	LAJE PRÉ-FABRICADA	TELHAS FIBROCIMENTO SOBRE ESTRUTURA DE MADEIRA
DORMITÓRIOS	3.00			
SUÍTE MASTER				
CLOSET				
GARAGEM				
COZINHA GOURMET				
DESPENSA	Azulejo Total			
BANHOS				
LAVABO				
A.S.				
CAPACIDADE DA CAIXA D'ÁGUA = 1.000 litros				

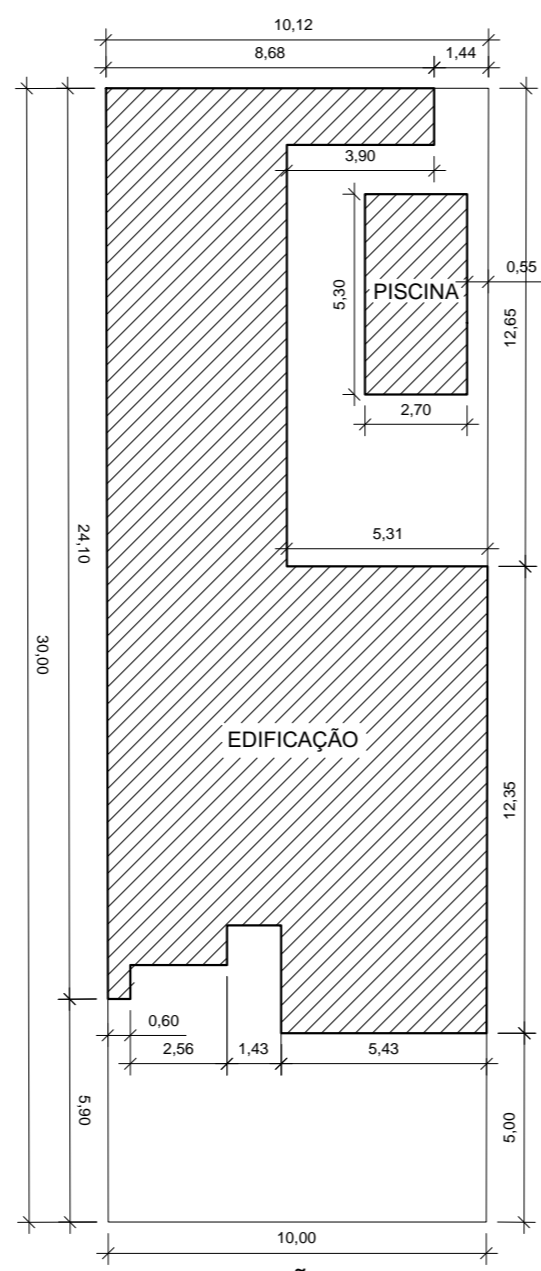

IMPLANTAÇÃO
ESCALA 1:200

ESQUADRIAS			
PORTAS			
Código	Medida	Quantidade	
P1	1.30 x 2.60	01	
P2	0.90 x 2.10	05	
P3	0.80 x 2.10	06	
P4	0.70 x 2.10	01	
P5	1.40 x 2.10	04	
P6	3.95 x 2.10	01	
JANELAS			
Código	Medida	Peitoril	Quant.
J1	2.40 x 3.80	0.60	01
J2	0.90 x 3.80	0.60	01
J3	0.45 x 0.60	1.50	01
J4	1.40 x 0.60	1.50	03
J5	0.80 x 1.50	0.60	

PROJETO SIMPLIFICADO	FOLHA ÚNICA
OBRA _____ CONSTRUÇÃO DE UMA RESIDÊNCIA	
LOCAL _____	
BAIRRO _____	
PROPRIETÁRIO _____	
Nº CADASTRO _____ 5235.3590.0-6	ZONA: ZR CAT. USO: R1
ESCALAS _____	
SITUAÇÃO SEM ESCALA 	Declaro que a aprovação do projeto não implica no reconhecimento por parte da Prefeitura no direito de propriedade do terreno.
ÁREA (m²) TERRENO _____ 301.75 À CONSTRUIR EDIFICAÇÃO _____ 181.01 PISCINA _____ 14.31 TOTAL _____ 195.32 LIVRE _____ 106.42 TAXA DE OCUPAÇÃO _____ 59,98 %	
PROPRIETÁRIO _____	