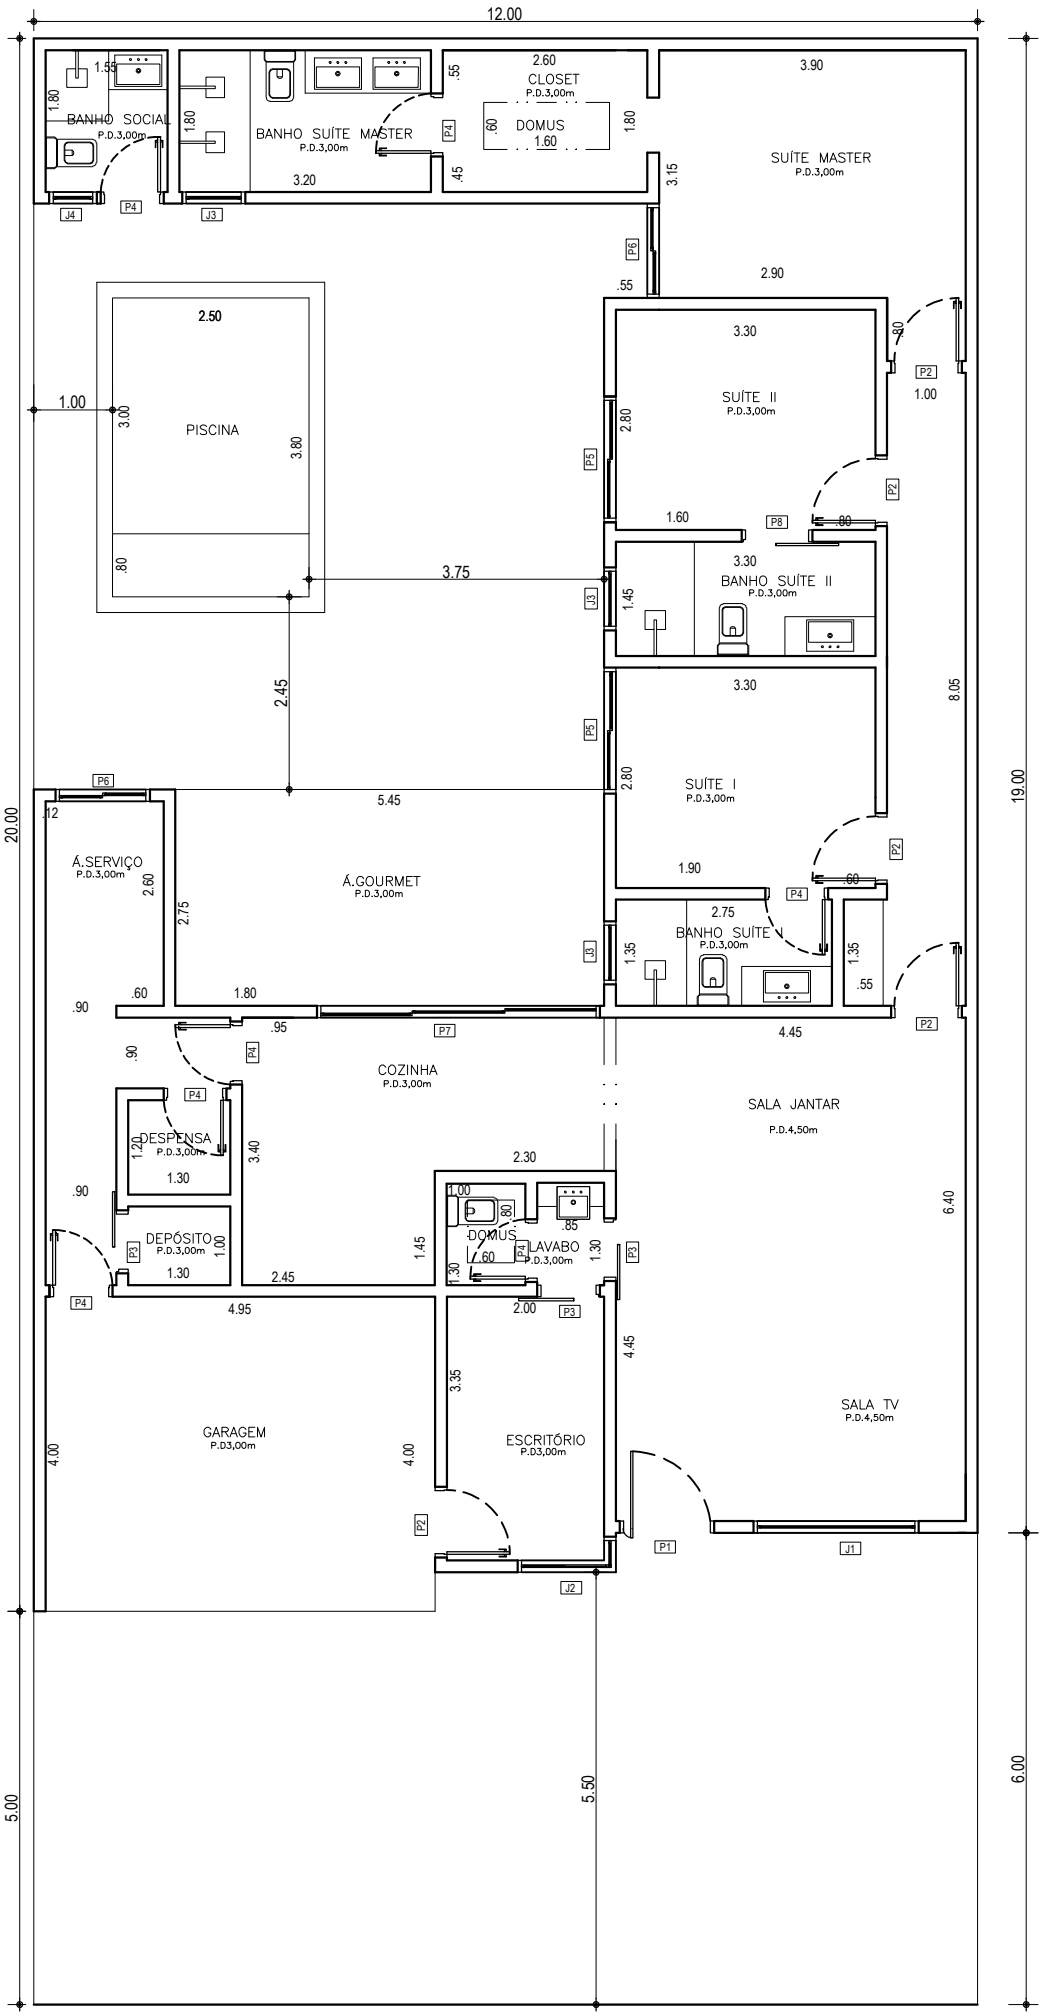

PAVTO. TÉRREO

ESC.: 1:100